Приложение № 1 к распоряжению Главного управления дорожного хозяйства Московской области от 29.07.2014 № 109-р

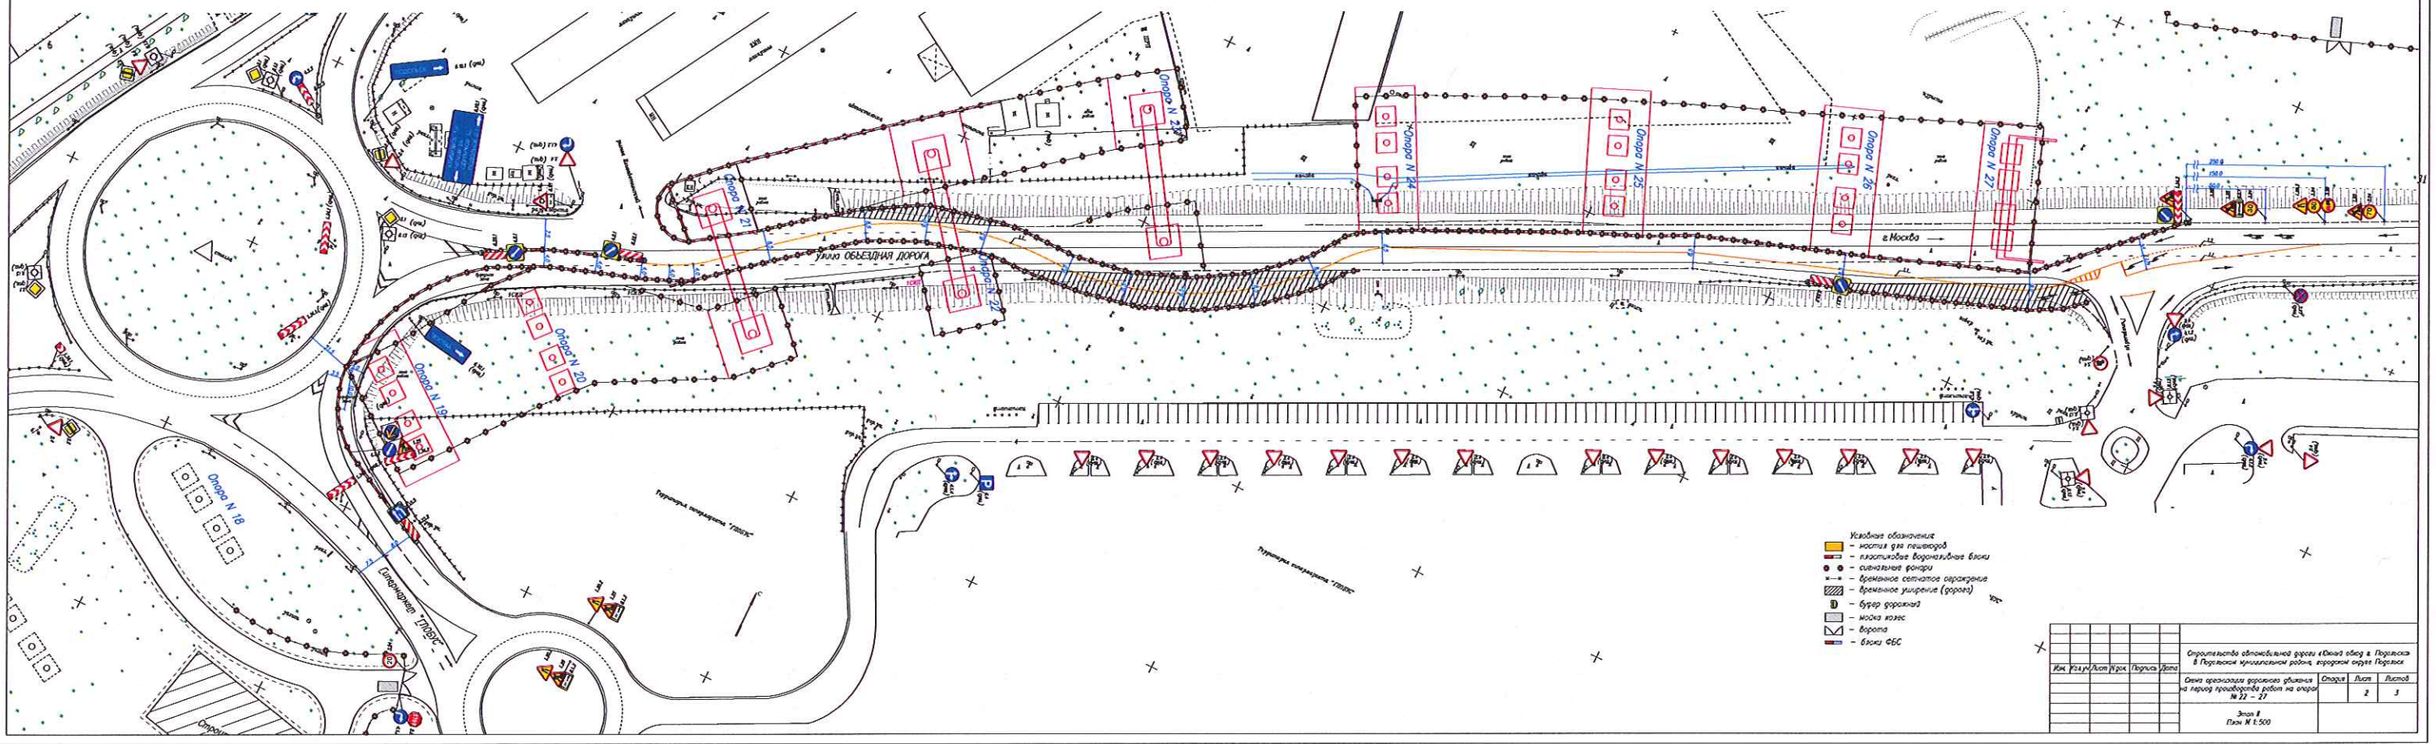

						Строительство автомобильной дороги «Южный обход г. Подольска» в Подольском муниципальном районе, городском округе Подольск
Изм.	Кол.уч.	Лист	№док.	Подпись	Дата	
						Схема организации дорожного движения на период производства работ на опорах №№ 22 – 27

Стадия	Лист	Листов
	2	3

Этап II
Масштаб 1:500