Приложение № 2 к распоряжению Главного управления дорожного хозяйства Московской области от 23.07.2014 2014 № 109-р

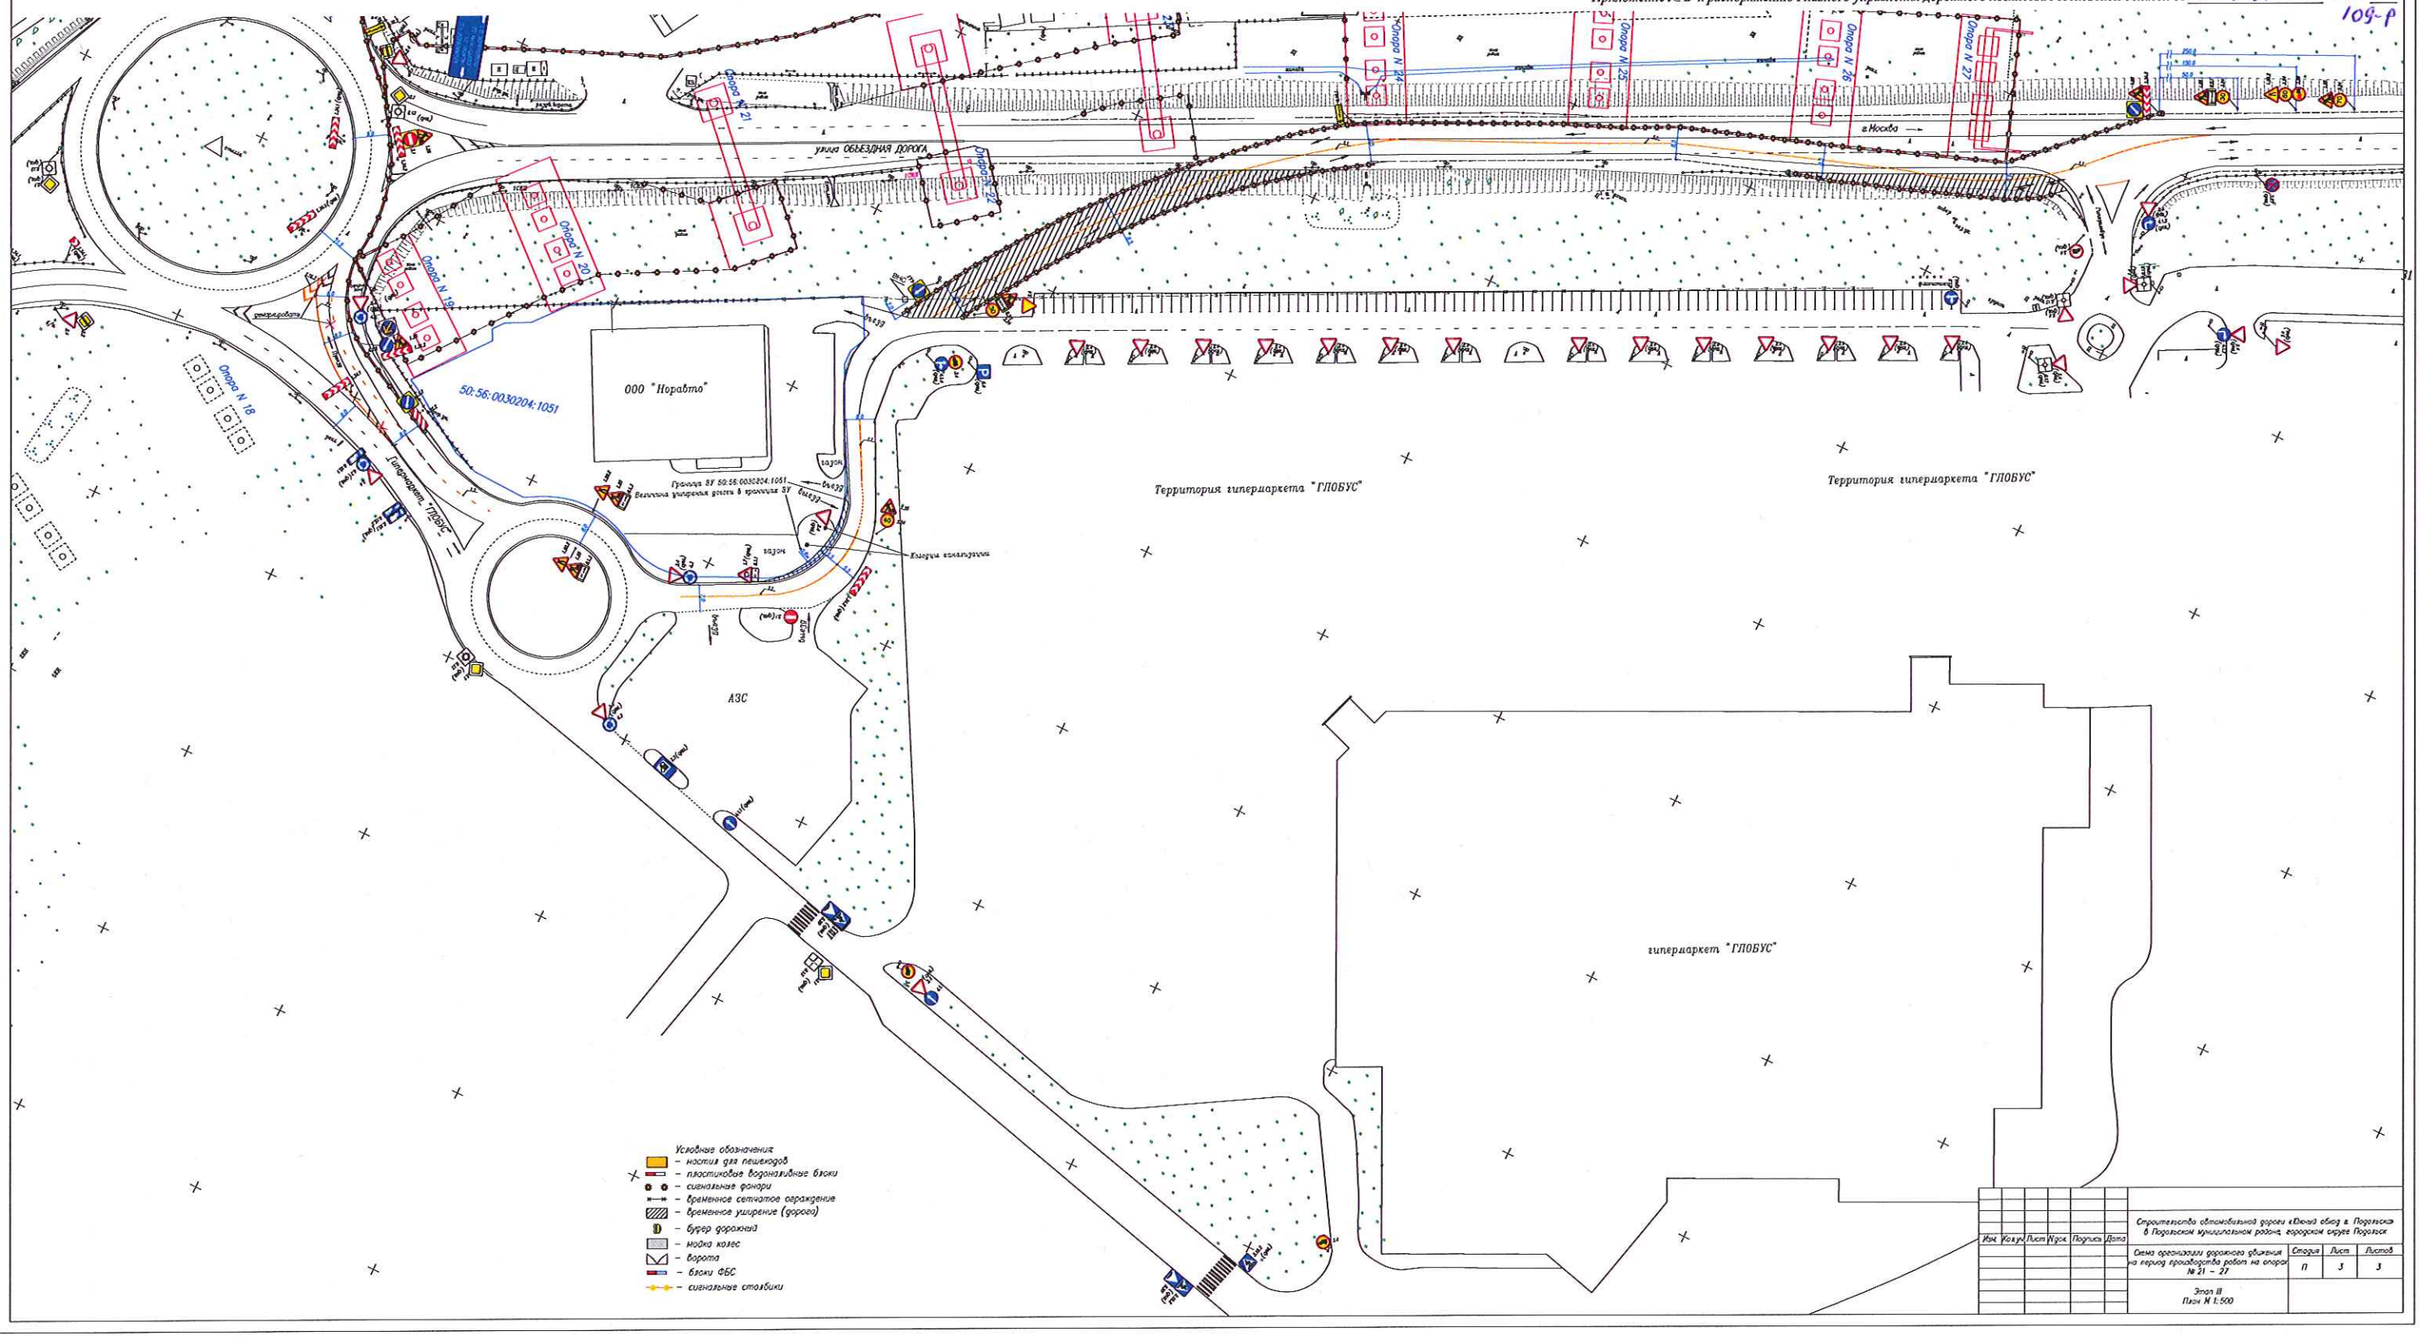

Изм.	Кол.уч.	Лист	N док.	Подпись	Дата	Строительство автомобильной дороги «Южный обход» в Подольске в Подольском муниципальном районе, городском округе Подольск		
						Схема организации дорожного движения на период производства работ на опорах № 21 – 27	Стадия	Лист	Листов
							П	3	3
						Этап III План М 1:500			