

ТОРГОВО - РАЗВЛЕКАТЕЛЬНЫЙ КОМПЛЕКС

по адресу: МО, г. Подольск, ул. Комсомольская, д.24.

Приложение к Постановлению Главы
города Подольска от _____ № _____

УТВЕРЖАЮ:

Глава города Подольска
Московской области

Н.И. Пестов

СОГЛАСОВАНО:

Первый заместитель Главы
Администрации г. Подольска

В.И.Сюрин

СОГЛАСОВАНО:


Заместитель Главы администрации-
председатель Комитета по
строительству и архитектуре
Администрации г. Подольска

И.Ф.Мокропуло

СОГЛАСОВАНО:

Главный архитектор
г. Подольска

М.А. Королев

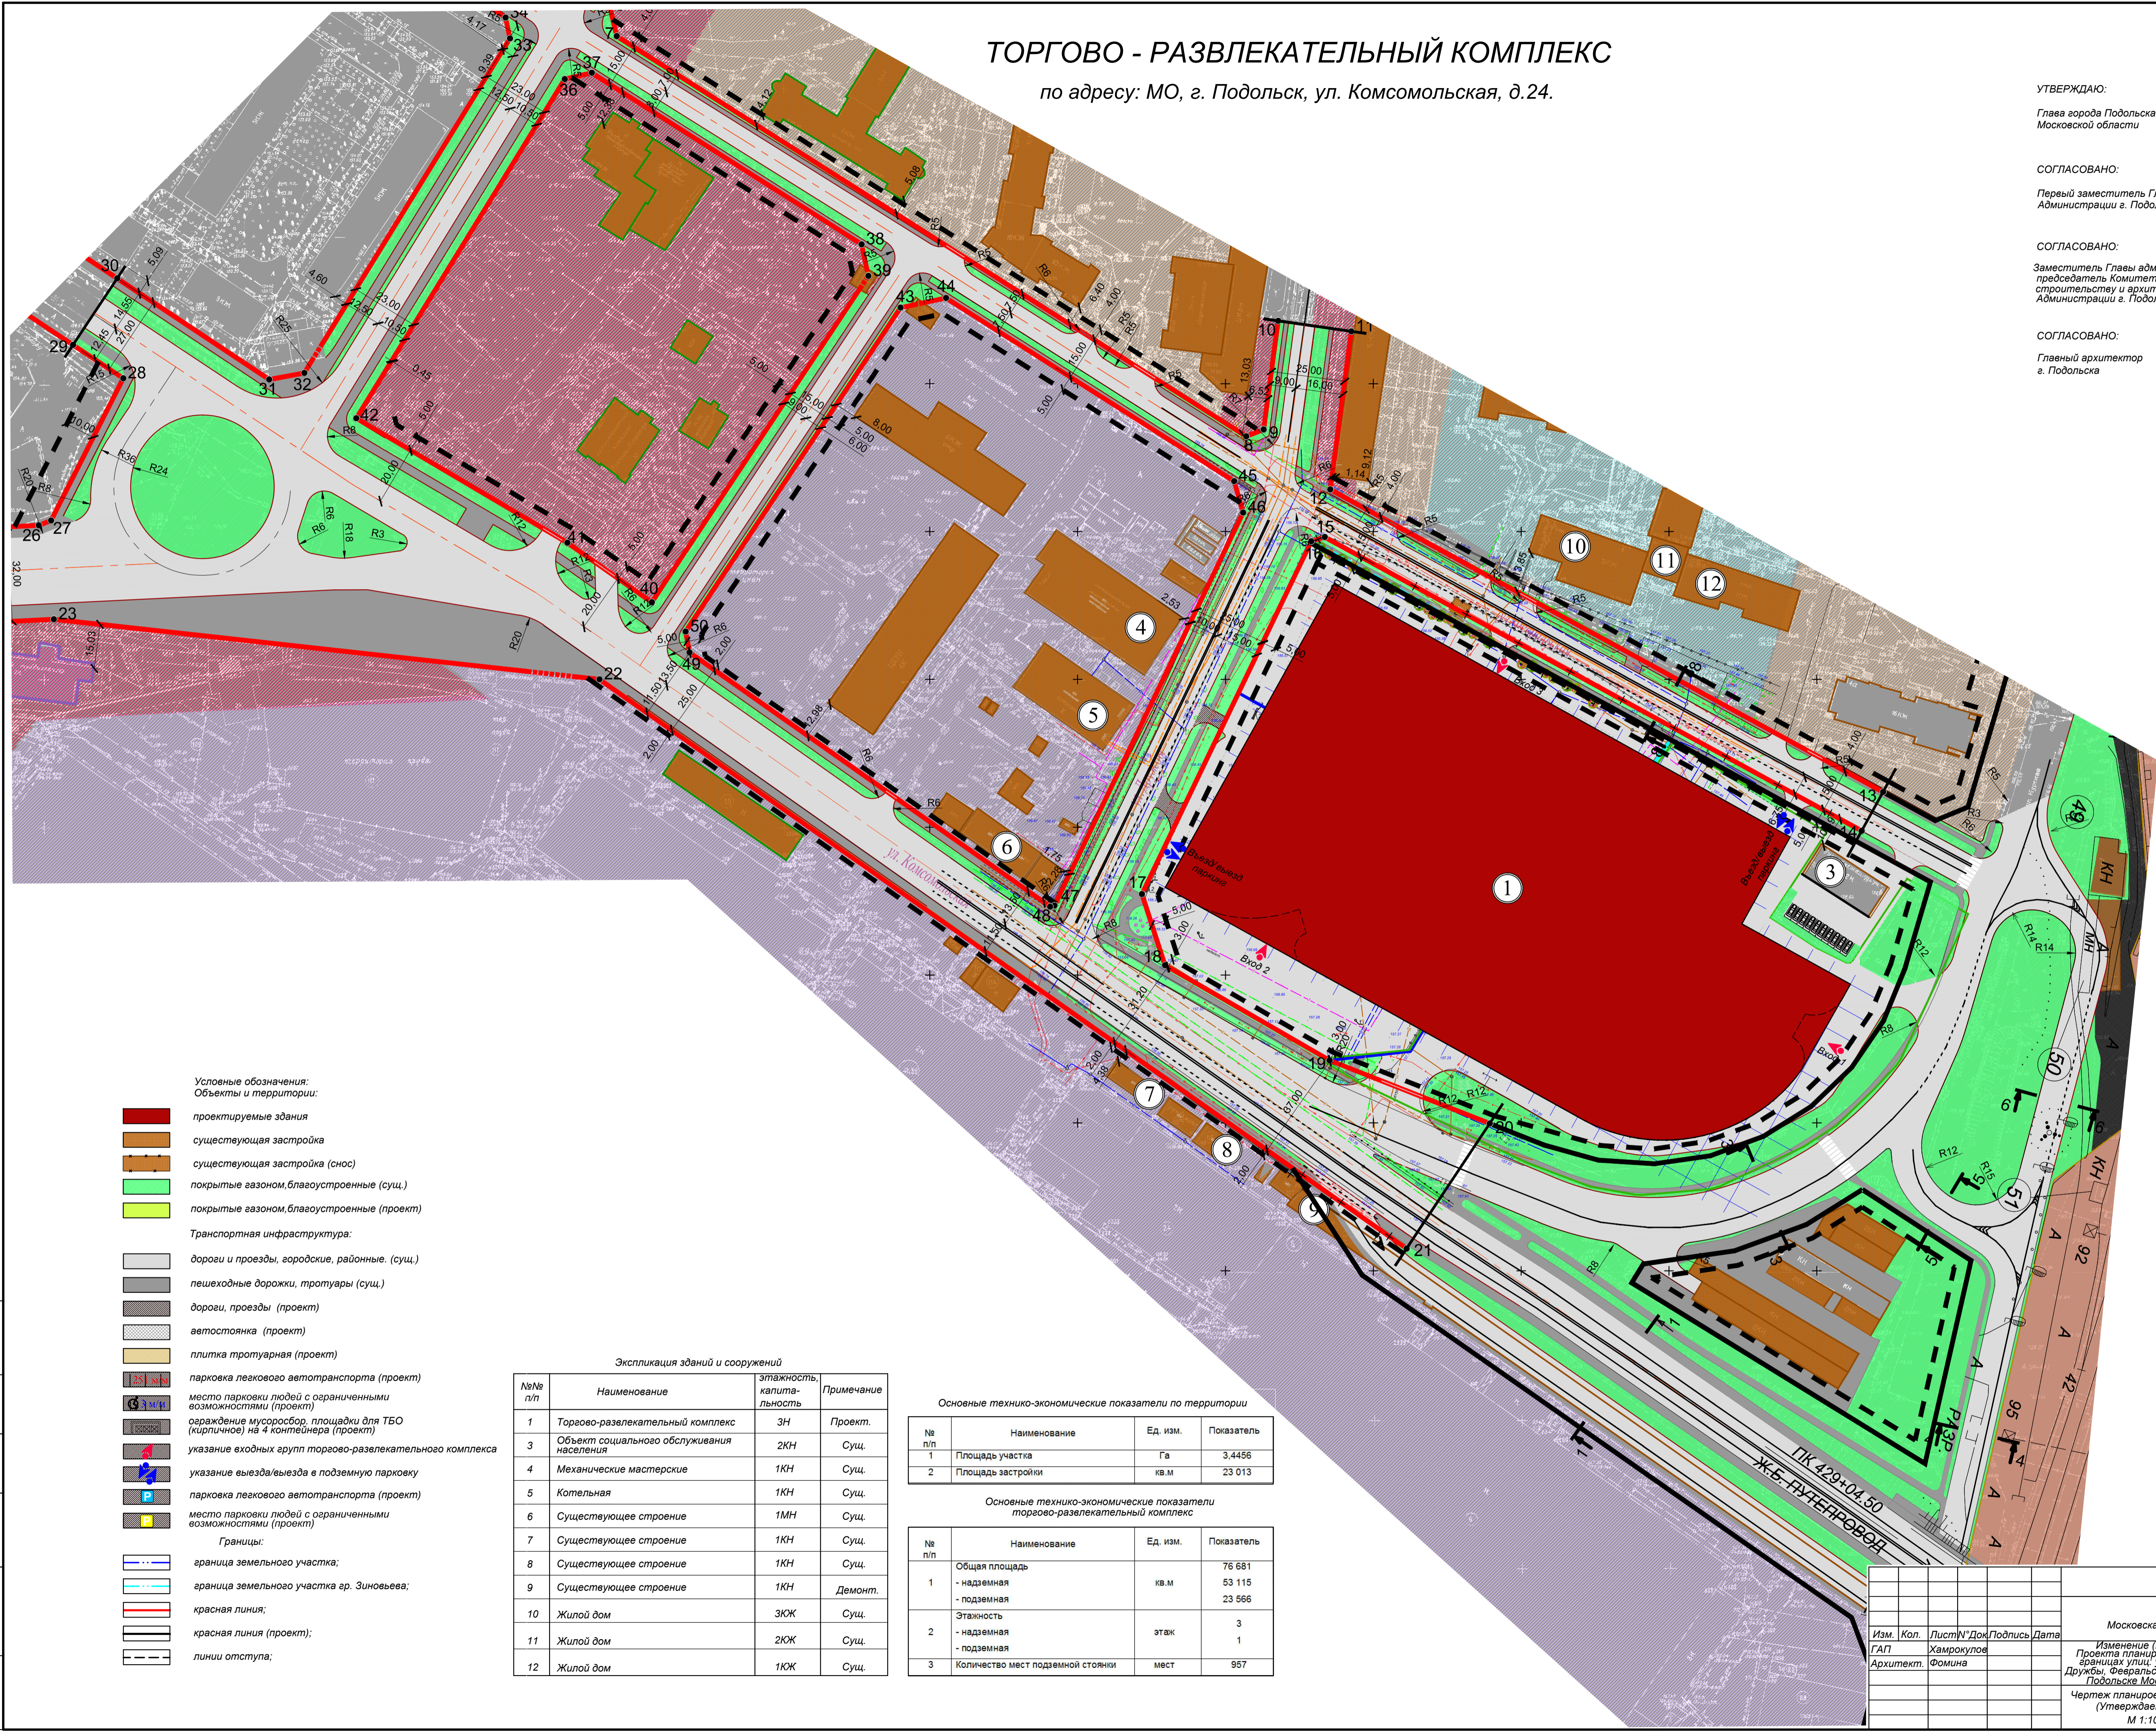

Условные обозначения:
Объекты и территории:

- проектируемые здания
- существующая застройка
- существующая застройка (снос)
- покрытые газом, благоустроенные (сущ.)
- покрытые газом, благоустроенные (проект)
- Транспортная инфраструктура:
- дороги и проезды, городские, районные, (сущ.)
- пешеходные дорожки, тротуары (сущ.)
- дороги, проезды (проект)
- автостоянка (проект)
- плитка тротуарная (проект)
- парковка легкового автотранспорта (проект)
- место парковки людей с ограниченными возможностями (проект)
- ограждение мусоросбор, площадки для ТБО (кислотных) на 4 контейнера (проект)
- указание входных групп торгово-развлекательного комплекса
- указание выезда/въезда в подземную парковку
- парковка легкового автотранспорта (проект)
- место парковки людей с ограниченными возможностями (проект)
- Границы:
- граница земельного участка;
- граница земельного участка гр. Зинovieва;
- красная линия;
- красная линия (проект);
- линия отступа;

Экспликация зданий и сооружений

№ п/п	Наименование	этажность, капитальность	Примечание
1	Торгово-развлекательный комплекс	3Н	Проект.
3	Объект социального обслуживания населения	2КН	Сущ.
4	Механические мастерские	1КН	Сущ.
5	Котельная	1КН	Сущ.
6	Существующее строение	1МН	Сущ.
7	Существующее строение	1КН	Сущ.
8	Существующее строение	1КН	Сущ.
9	Существующее строение	1КН	Демонт.
10	Жилой дом	3КЖ	Сущ.
11	Жилой дом	2КЖ	Сущ.
12	Жилой дом	1КЖ	Сущ.

Основные технико-экономические показатели по территории

№ п/п	Наименование	Ед. изм.	Показатель
1	Площадь участка	Га	3,4456
2	Площадь застройки	кв.м	23 013

Основные технико-экономические показатели торгово-развлекательный комплекс

№ п/п	Наименование	Ед. изм.	Показатель
1	Общая площадь	кв.м	76 681
	- надземная		53 115
2	Этажность	этаж.	3
	- надземная		1
3	Количество мест подземной стоянки	мест	957

Согласовано: _____
Имя, подл. Полн. и дата Взам. инв. N

Заказчик: ООО "Жуары Телеком"				ГП		
Московская обл., г. Подольск, ул. Комсомольская, д.24						
Изм.	Кол.	Лист	№ Док.	Подпись	Дата	
		ГАП	Хамропулов			
		Архитект.	Фомина			
Изменение (корректировка) Проекта планировки территории в границах улиц: ул. Комсомольская, Дружбы, Февральская, Курская в городе Подольске, Московской области				Стадия	Лист	Листов
Чертеж планировки территории (утверждаемая часть)				ПП	1.1	
М 1:1000				ООО "АКБ Современные технологии"		