


СХЕМА БЛАГОУСТРОЙСТВА. МАСШТАБ 1:1000

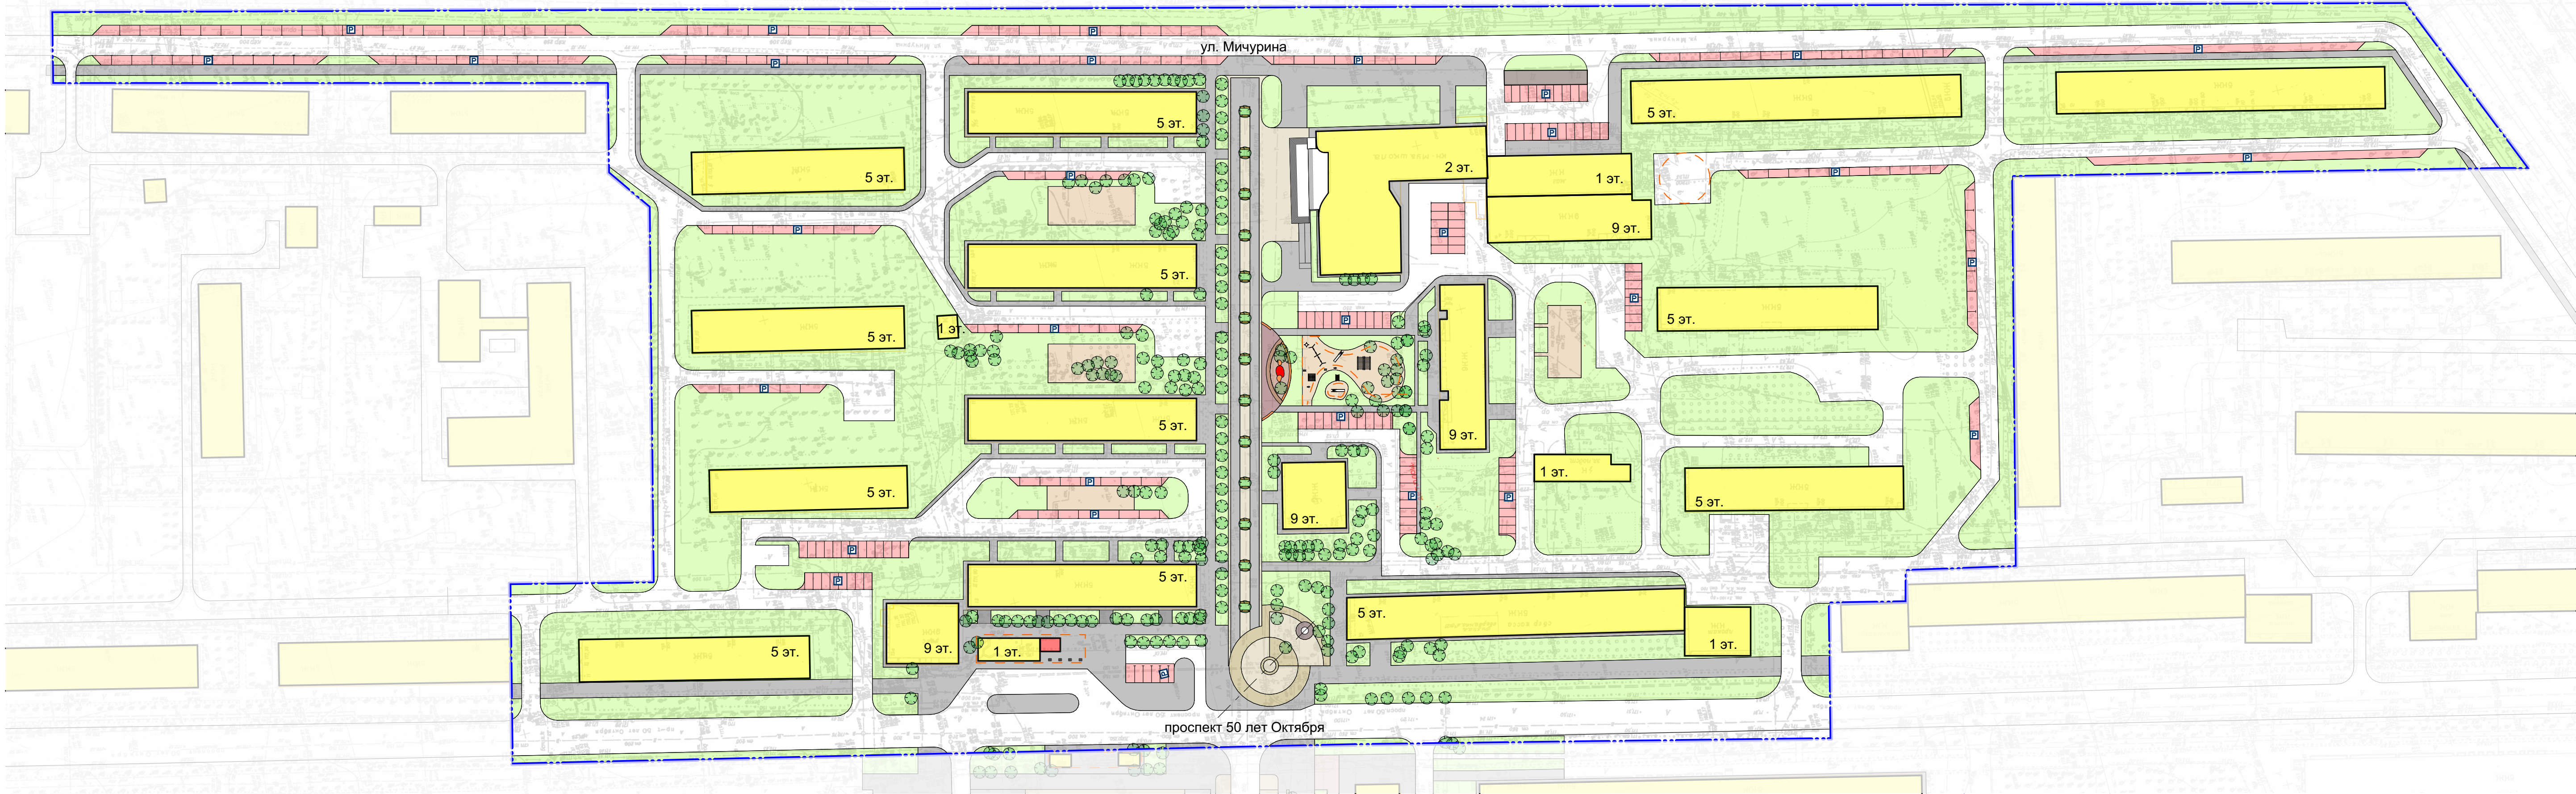

ТЕХНИКО-ЭКОНОМИЧЕСКИЕ ПОКАЗАТЕЛИ

п.п	НАИМЕНОВАНИЕ	Ед.изм.	Кол-во	Примечание
1	Площадь в границах землеотвода	га	-	-
2	Площадь застройки	м.кв.	16 550	-
3	Коэффициент застройки			-
4	Площадь в границах благоустройства	га	10.00	
5	Площадь дорожного покрытия	м.кв.	28 182	
6	Площадь тротуарного покрытия	м.кв.	14 808	
7	Площадь озеленения	м.кв.	40 460	

ТАБЛИЦА УСЛОВНЫЕ ОБОЗНАЧЕНИЯ

Условное изображение	Наименование	Примечание
Условные обозначения (проектные контуры)		
	Красные линии	
	Граница благоустройства	
	Существующие здания и сооружения	
	Проектируемые здания и сооружения	
	Дороги и проезды	
	Тротуары, площадки, отмостка	
	Газоны, зеленые насаждения	
	Гостевые стоянки для автомобилей	



						Заказчик: Комитет по строительству и архитектуры администрации Г. о. Подольск						21П-17-ГП					
						Московская обл., Г.о. Подольск, г. Подольск, микрорайон Климовск, ул. Театральная											
Изм.	Копуч.	Лист	№Док.	Подп.	Дата	Благоустройство ул. Театральная						Стадия	Лист	Листов			
Ген. директор		Грамматиков А.В.										Э	1				
ГИП		Балыкин В.Н.				Схема благоустройства. Масштаб 1:1000						ООО "АБ Бинолим" г. Подольск					
ГАП		Грамматикова Т.Е.															
Архитектор																	
Проверил		Балыкин В.Н.															